

skidh

LES PLANS DES
3 NIVEAUX DU
CHALET





skidh

Niveau 1



Une généreuse pièce à vivre de 39m² comprenant un coin salon, une grande cuisine et une salle à manger qui se prolonge sur une terrasse avec une vue panoramique.

Une grande salle de bain avec douche à l'italienne très confortable, vasque sur un très grand plan de travail

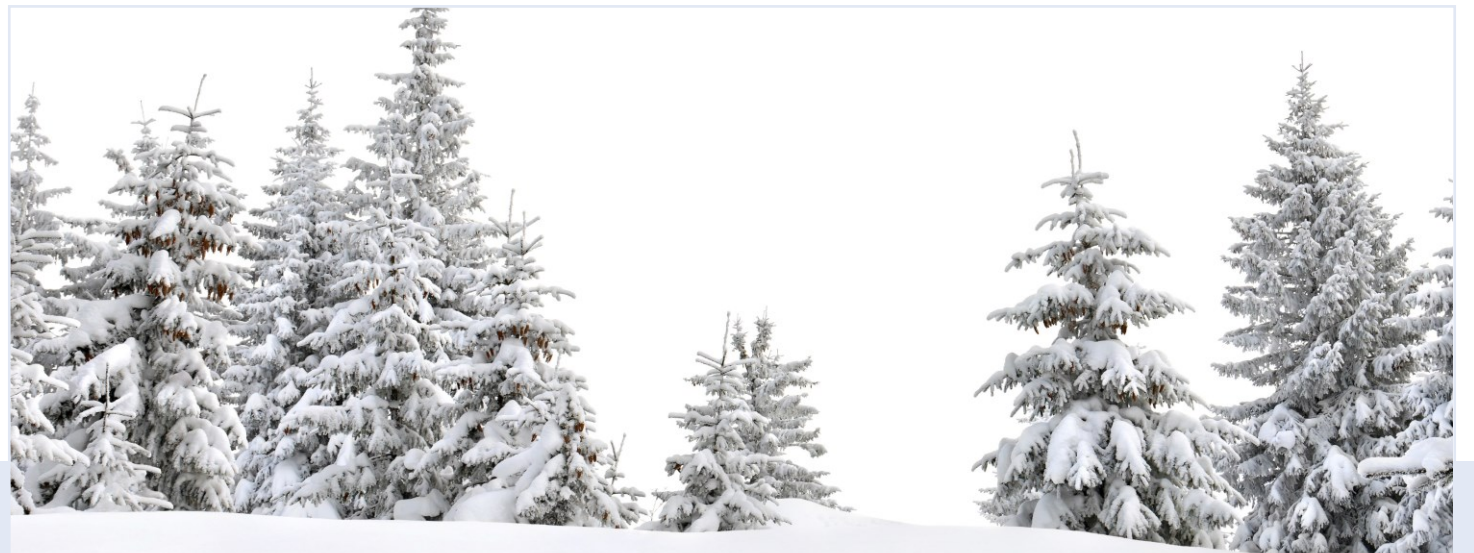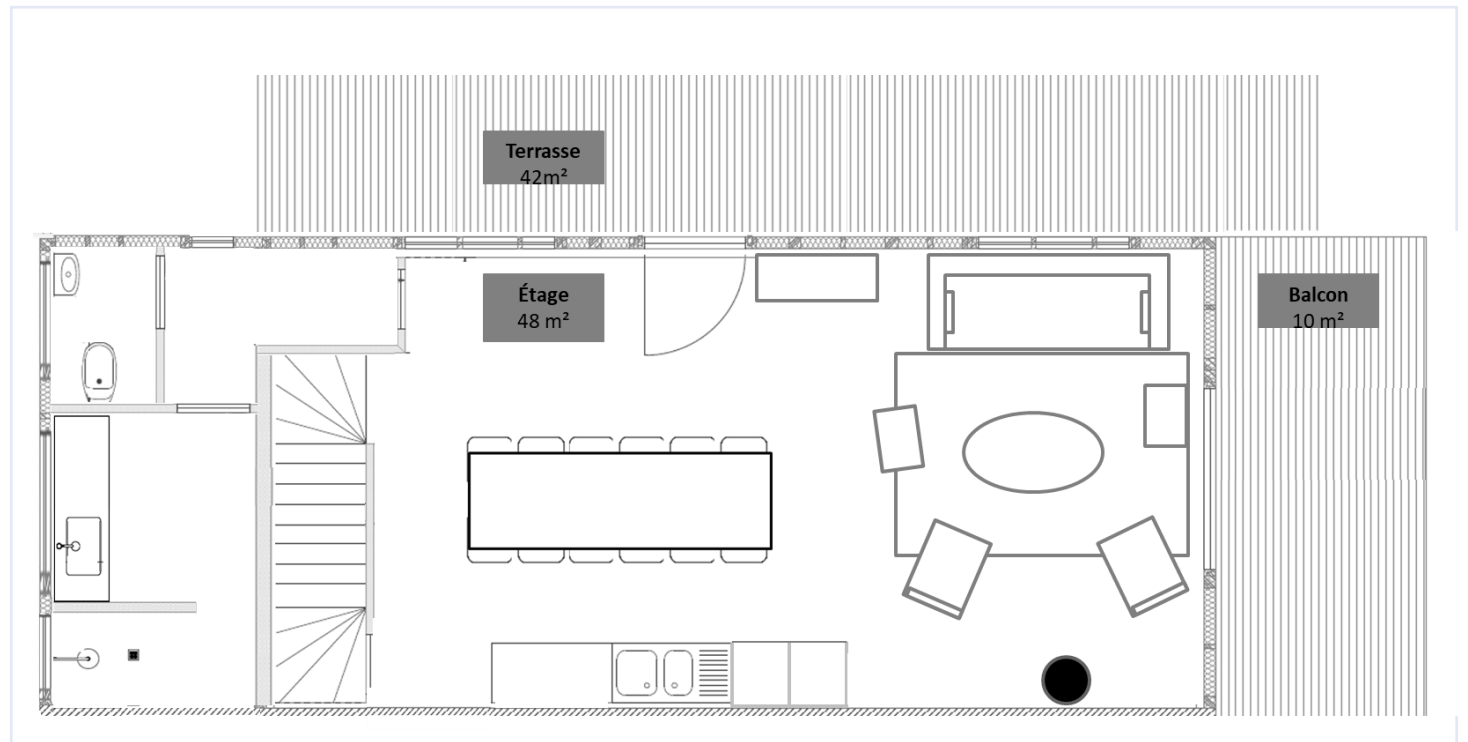

Niveau 2



C'est l'espace détente qu'il est bon de retrouver. Les chambres mansardées, douces et moelleuses, proposent un esprit tamisé. La simplicité est de mise et la sobriété est synonyme de quiétude. Les matériaux ici aussi sont naturels.

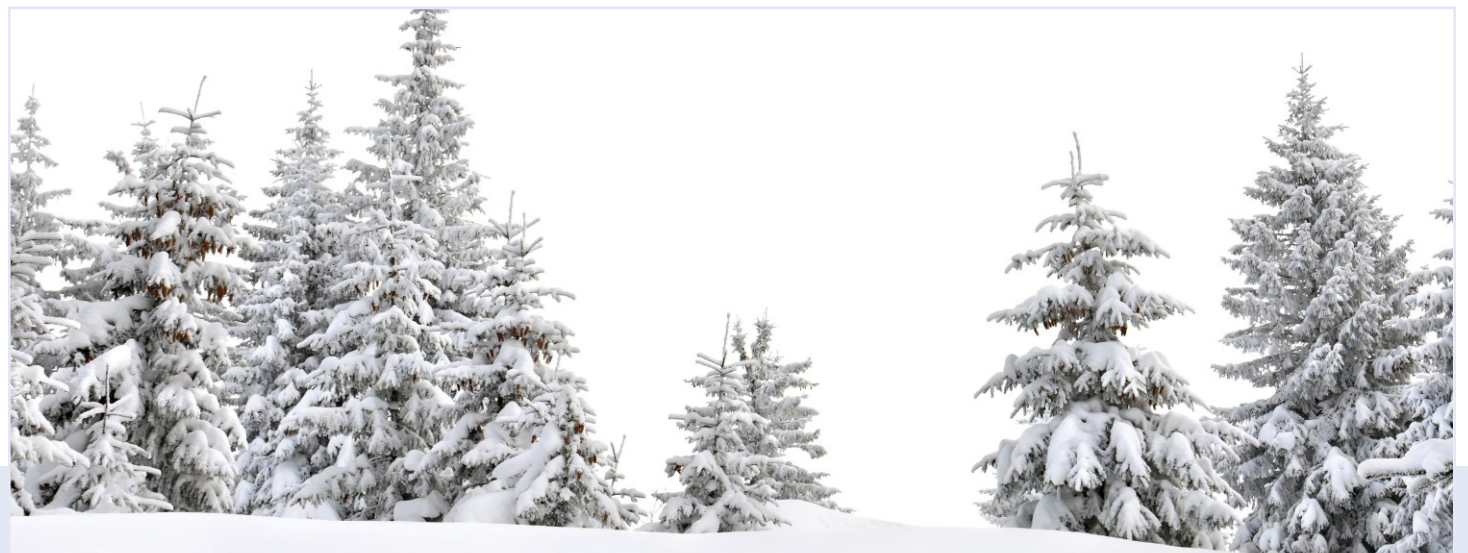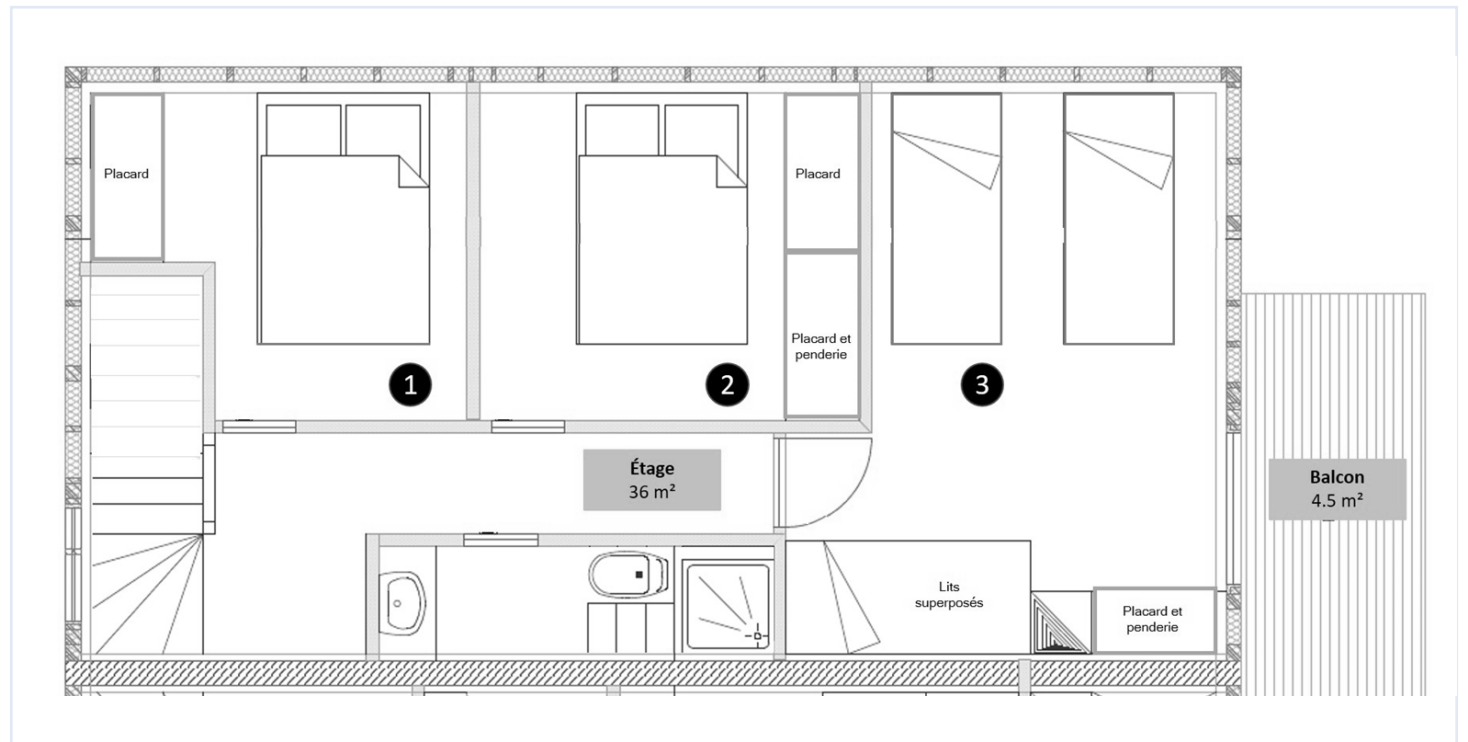

skidh

Niveau 0

le chalet Skidh est pensé pour vous garantir un séjour confortable et sans aucune contrainte. Tout est prévu pour vraiment faciliter la vie des skieurs et des cyclistes. Et quand on y a goûté on ne peut plus s'en passer...

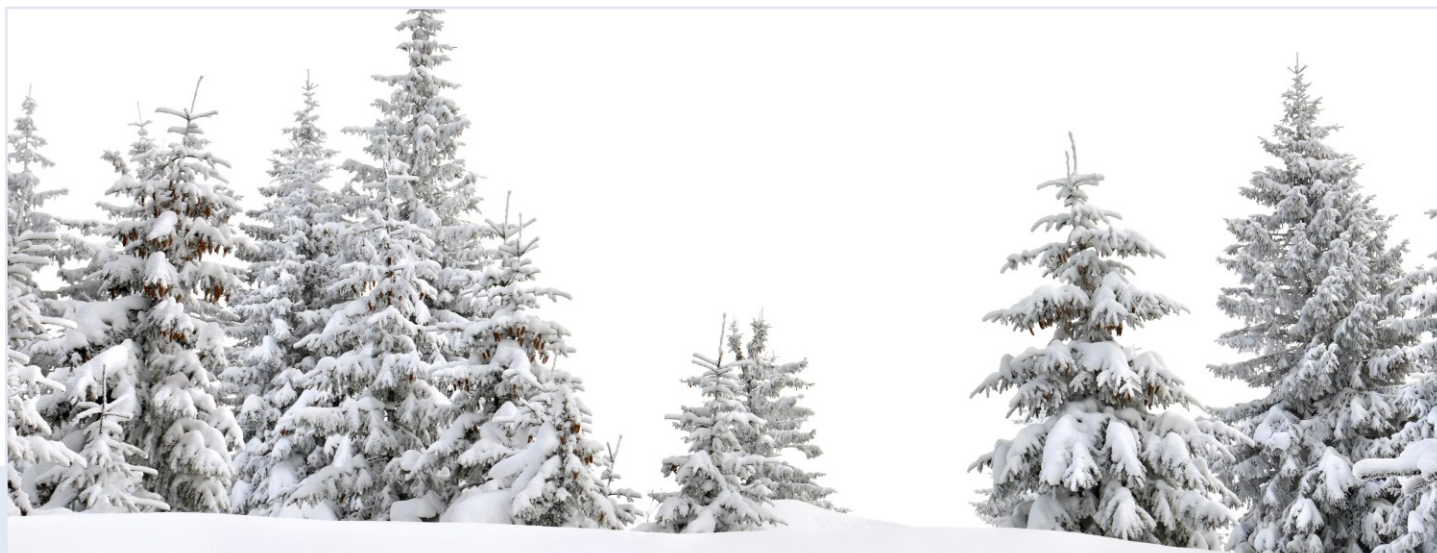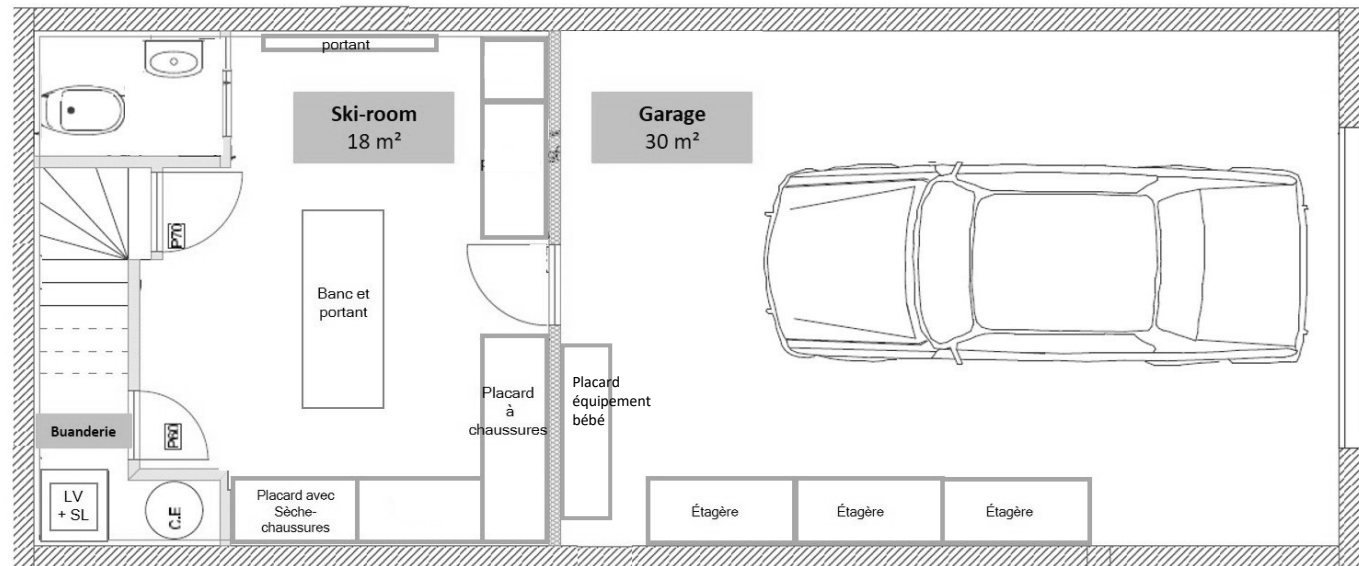

skidh

45 rue du Caroux - 38114 VAUJANY
www.chaletskidh.com
contact@chaletskidh.com

